



CEANTAR BARDASACH BHAILE ÁTHA FHIRDHIA, COMHAIRLE CONTAE LÚ

(AN tAcht CORR-THRÁDÁLA 1995) FODHLÍTHE 2024

Déanann Comhaltaí Cheantar Bardasach Bhaile Átha Fhirdhia laistigh de limistéar riaracháin Chomhairle Contae Lú, i bhfeidhmiú na gcumhachtaí a thugtar do Chomhairle Contae Lú le hAlt 6 den Acht Corr-Thrádála 1995 agus orthu siúd le hAlt 131A den Acht Rialtais Áitiúil 2001, na fodhlíthe seo a leanas i ndáil le rialú, rialáil, maoirsiú agus riaradh corrrhrádála i gCeantar Bardasach Bhaile Átha Fhirdhia laistigh de limistéar riaracháin Chomhairle Contae Lú.

1. Lua

- (a) Fodhlíthe Cheantar Bardasach Bhaile Átha Fhirdhia Chomhairle Contae Lú, (An tAcht Corr-Thrádála, 1995) 2024, is teideal do na fodhlíthe seo

2. Tosach feidhme

- (a) Tiocfaidh na Fodhlíthe seo i ngníomh láithreach.

3. Cúlghairm

- (a) Cúlghairtear leis seo Fodhlíthe Chomhairle Contae Lú (An tAcht Corr-Thrádála, 1995) 2023 laistigh de limistéar feidhme Cheantar Bardasach Bhaile Átha Fhirdhia.

4. Sainmhínte

- (a) Beidh an bhrí chéanna le téarmaí a úsáidtear sna Fodhlíthe seo agus atá leo san Acht Corr-Thrádála 1995 mura léir a mhalairt d'intinn ó na Fodhlíthe seo

- (b) ciallaíonn **“An Chomhairle”** Comhairle Contae Lú

- (c) ciallaíonn **“Stalla”** aon déanmhas inaistrithe nó soghluaiste a úsáidtear chun críche corrrhrádála.

- (d) ciallaíonn **“Áit Trádála”** cuid de Limistéar Corrrhrádála atá marcáilte mar Áit Trádála ar na léarscáileanna atá leagtha amach sa sceideal a ghabhann leis seo.

5. Díolúintí

- (a) Déantar, maidir le limistéar feidhmiúcháin Cheantar Bardasach Bhaile Átha Fhirdhia, na haicmí díola seo a leanas a chur leis na haicmí díola a shonraítear in Alt 2 den Acht nach n-áirítear le corr-thrádail-
- i. Díol nuachtán, tréimhseachán, irisí nó ábhar clóite eile, nó earraí crábhaidh nó creidimh, ag séipéal nó áit adhartha nó i ngarchomharsanacht séipéil nó áite adhartha ar laethanta a mbeidh seirbhís nó searmanais chreidimh eile ar siúl ann.
 - ii. Díol uachtar reoite ó veaineanna soghluaiste ach amháin nuair a fhanann na veaineanna soghluaiste sin ag trádáil ar an suíomh céanna le linn aon lá ar feadh níos mó ná 1 uair an chloig.

6. Táillí

- (a) Socraítear an táille ar Cheadúnas Corrthrádála ag €255 in aghaidh na bliana nuair a dhéantar trádáil ar lá amháin sa tseachtain. I gcás ina ndéantar trádáil ar níos mó ná lá amháin in aghaidh na seachtaine, méadaítear an táille sheasta €255 faoi €127 in aghaidh gach lae breise faoi réir uastáille sheasta €1,015 in aghaidh na bliana in aghaidh na Áite Trádála.
- (b) Socraítear an táille ar Cheadúnas Corrthrádála chun trádáil a dhéanamh ag suíomhanna a shonraítear sa cheadúnas le haghaidh ócáid shonraithe nó imeachtaí sonraithe de bhun Alt 4(1)(a)(iii) den Acht ag €100 in aghaidh an lae.

7. Ginearálta

- (a) Ag féachaint do phleanáil agus d'fhorbairt chuí chontae Lú (lena n-áirítear a thaitneamhachtaí a chaomhnú agus a fheabhsú), Plean Forbartha Chontae Lú 2021-2027, aon ordú taitneamhachta speisialta a bhaineann le contae Lú, an trácht is dócha a ghinfidh an chorr-thrádail sna limistéir chorrthrádála a ainmnítear anseo ina dhiaidh seo leis na Fodhlíthe seo agus gach ní iomchuí eile a ainmnítear leis seo mar "Limistéir Chomhthrádála":
- (i) **Sráid an Mhargaidh i mBaile Átha Fhirdhia** mar atá léirithe ar an Léarscáil atá marcáilte i mBaile Átha Fhirdhia sa Sceideal a ghabhann leis seo. Is é an limistéar uasta a fhéadfaidh duine a bheidh ag gabháil do chorr-thrádail a bheith áitithe i Sráid an Mhargaidh i mBaile Átha Fhirdhia (1) den dá (2) Áit Trádála a bheidh marcáilte ansin ar an Léarscáil sin;
 - (ii) **An Charrchlós ag Trá an Phoirt** mar atá léirithe ar an Léarscáil atá marcáilte sa Sceideal a ghabhann leis seo. Is é an limistéar uasta a fhéadfaidh duine atá ag gabháil do chorr-thrádail a bheith ar áitiú sa

charrchlós ag Trá an Chalafoirt ná an Áit Trádála (1) mar atá marcáilte ar an Léarscáil sin.

- (b) Féadfaidh an Chomhairle stalláí a fhaightear sa limistéar corrrhrádála a bhaint tar éis uaireanta trádála agus/nó earraí nó earraí eile a fhágtar lasmuigh den áit trádála tráth ar bith. Stórálfaidh an Chomhairle na nithe sin agus ní thabharfar ar ais do shealbhóir an cheadúnais iad ach amháin nuair a íocfar costais na Comhairle maidir leis na nithe sin a riar, a bhaint agus a stóráil.
- (c) Ní úsáidfidh duine atá ag trádáil i limistéar corrrhrádála de bhun Ceadúnas Corrrhrádála córas callaire ná seoltaí poiblí agus ní bheidh sé ina chúis le haon núis ná suaitheadh.
- (d) Ní dhéanfar corrrhrádáil ach amháin le linn na n-uaireanta a shonraítear i gCeadúnas Corrrhrádála nó mura sonraítear aon uair an chloig i gCeadúnas Corrrhrádála ansin ní dhéanfar Corrrhrádáil ach amháin idir 8.00 a.m. agus 6.00 p.m.
- (e) Le leithdháileadh áite trádála i Limistéar Corrrhrádála ar shealbhóir Ceadúnais Corrrhrádála ag an gComhairle, ní thabharfar aon tionóntacht ná ceart do shealbhóir an Cheadúnais Corrrhrádála an Áit Trádála sin a áitiú ná a aistriú.
- (f) Áiritheoidh sealbhóirí Ceadúnais Corrrhrádála nach gcuirfear bac ar bith ná nach gceadófar bac ar bith a chur ar úinéirí ná ar áititheoirí áitribh ná nach dtabharfar cuireadh dóibh i gcóngar an limistéir Corrrhrádála.
- (g) Ní chuirfidh aon duine atá i mbun Corrrhrádála aon chomharthaí nó fógrán in airde i gcóngar na Áite Trádála.
- (h) Ní chuirfidh aon duine isteach ar aon oifigeach, seirbhíseach nó gníomhaire de chuid na Comhairle a bheidh ag gabháil d'aon oibreacha cothabhála a dhéanamh ar aon chuid de Limistéar Corrrhrádála, ná ní chuirfidh sé bac ar aon oifigeach, seirbhíseach nó gníomhaire de chuid na Comhairle, fiú i gcás obair den sórt sin a dhéanamh le linn uaireanta corrrhrádála.
- (i) Féadfaidh an Chomhairle níos mó ná ceadúnas corrrhrádála amháin a dheonú i leith áite trádála amháin laistigh de Limistéar Corrrhrádála.
- (j) Ní dhéanfar aon fheithicil a pháirceáil sna Limistéir Corrrhrádála le linn na n-uaireanta a shonraítear le haghaidh Corrrhrádála mura mbaineann an fheithicil leis an gcorrrhrádáil atá á déanamh agus má dhéantar í a pháirceáil laistigh den Áit Trádála.

(k) Féadfaidh an Chomhairle Áit(eanna) Trádála a ath-leithdháileadh ar lá trádála ar leith sa chás go mbeadh Sealbhóir Ceadúnais Corrthrádála as láthair.

Sceideal (Léarscáileanna)


**CEANTAR BARDASACH BHAILE ÁTHA FHIRDHIA
COMHAIRLE CHONTAE LÚ**

**FODHLÍTHE CHEANTAR BARDASACH BAILE ÁTHA FHIRDHIA, COMHAIRLE CONTAE LÚ (AN
tACHT CORR-THRÁDÁLA, 1995) 2024**

arna dhéanamh trí rún ó Cheantar Bardasach Bhaile Átha Firdhia
rite ar an 1st lá de Feabhra 2024

I láthair nuair a greamaíodh Séala na Comhairle de seo:


CATHAOIRLEACH/COMHALTA AINMNITHE

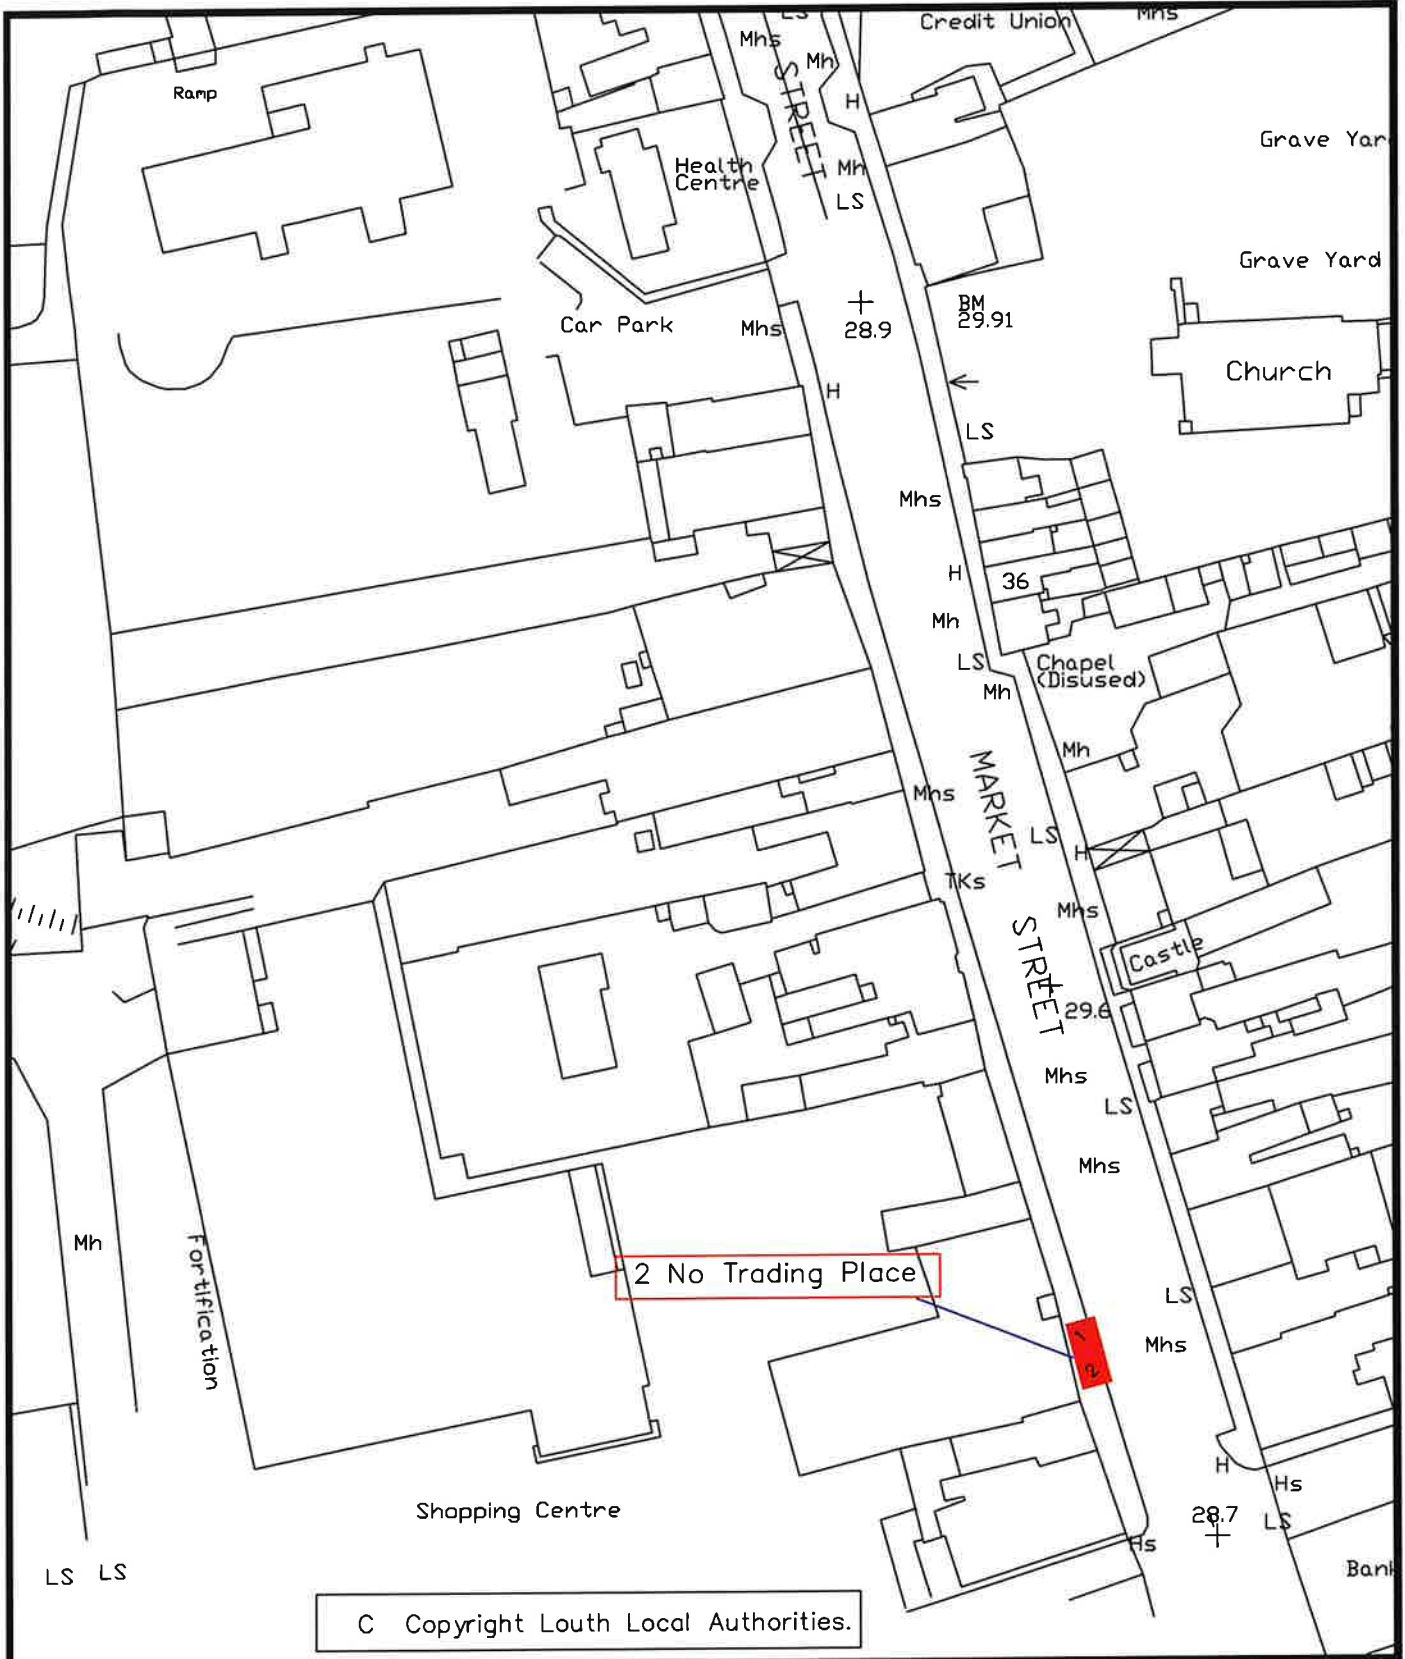

LOUTH COUNTY COUNCIL OPERATIONS

DIRECTOR OF SERVICE : Catherine Duff


ARDEE CASUAL TRADING AREAS

DWG NO : 2

FILE: PM\casual trading\Ardee

DATE : April 2022

SCALE : 1 : 1000

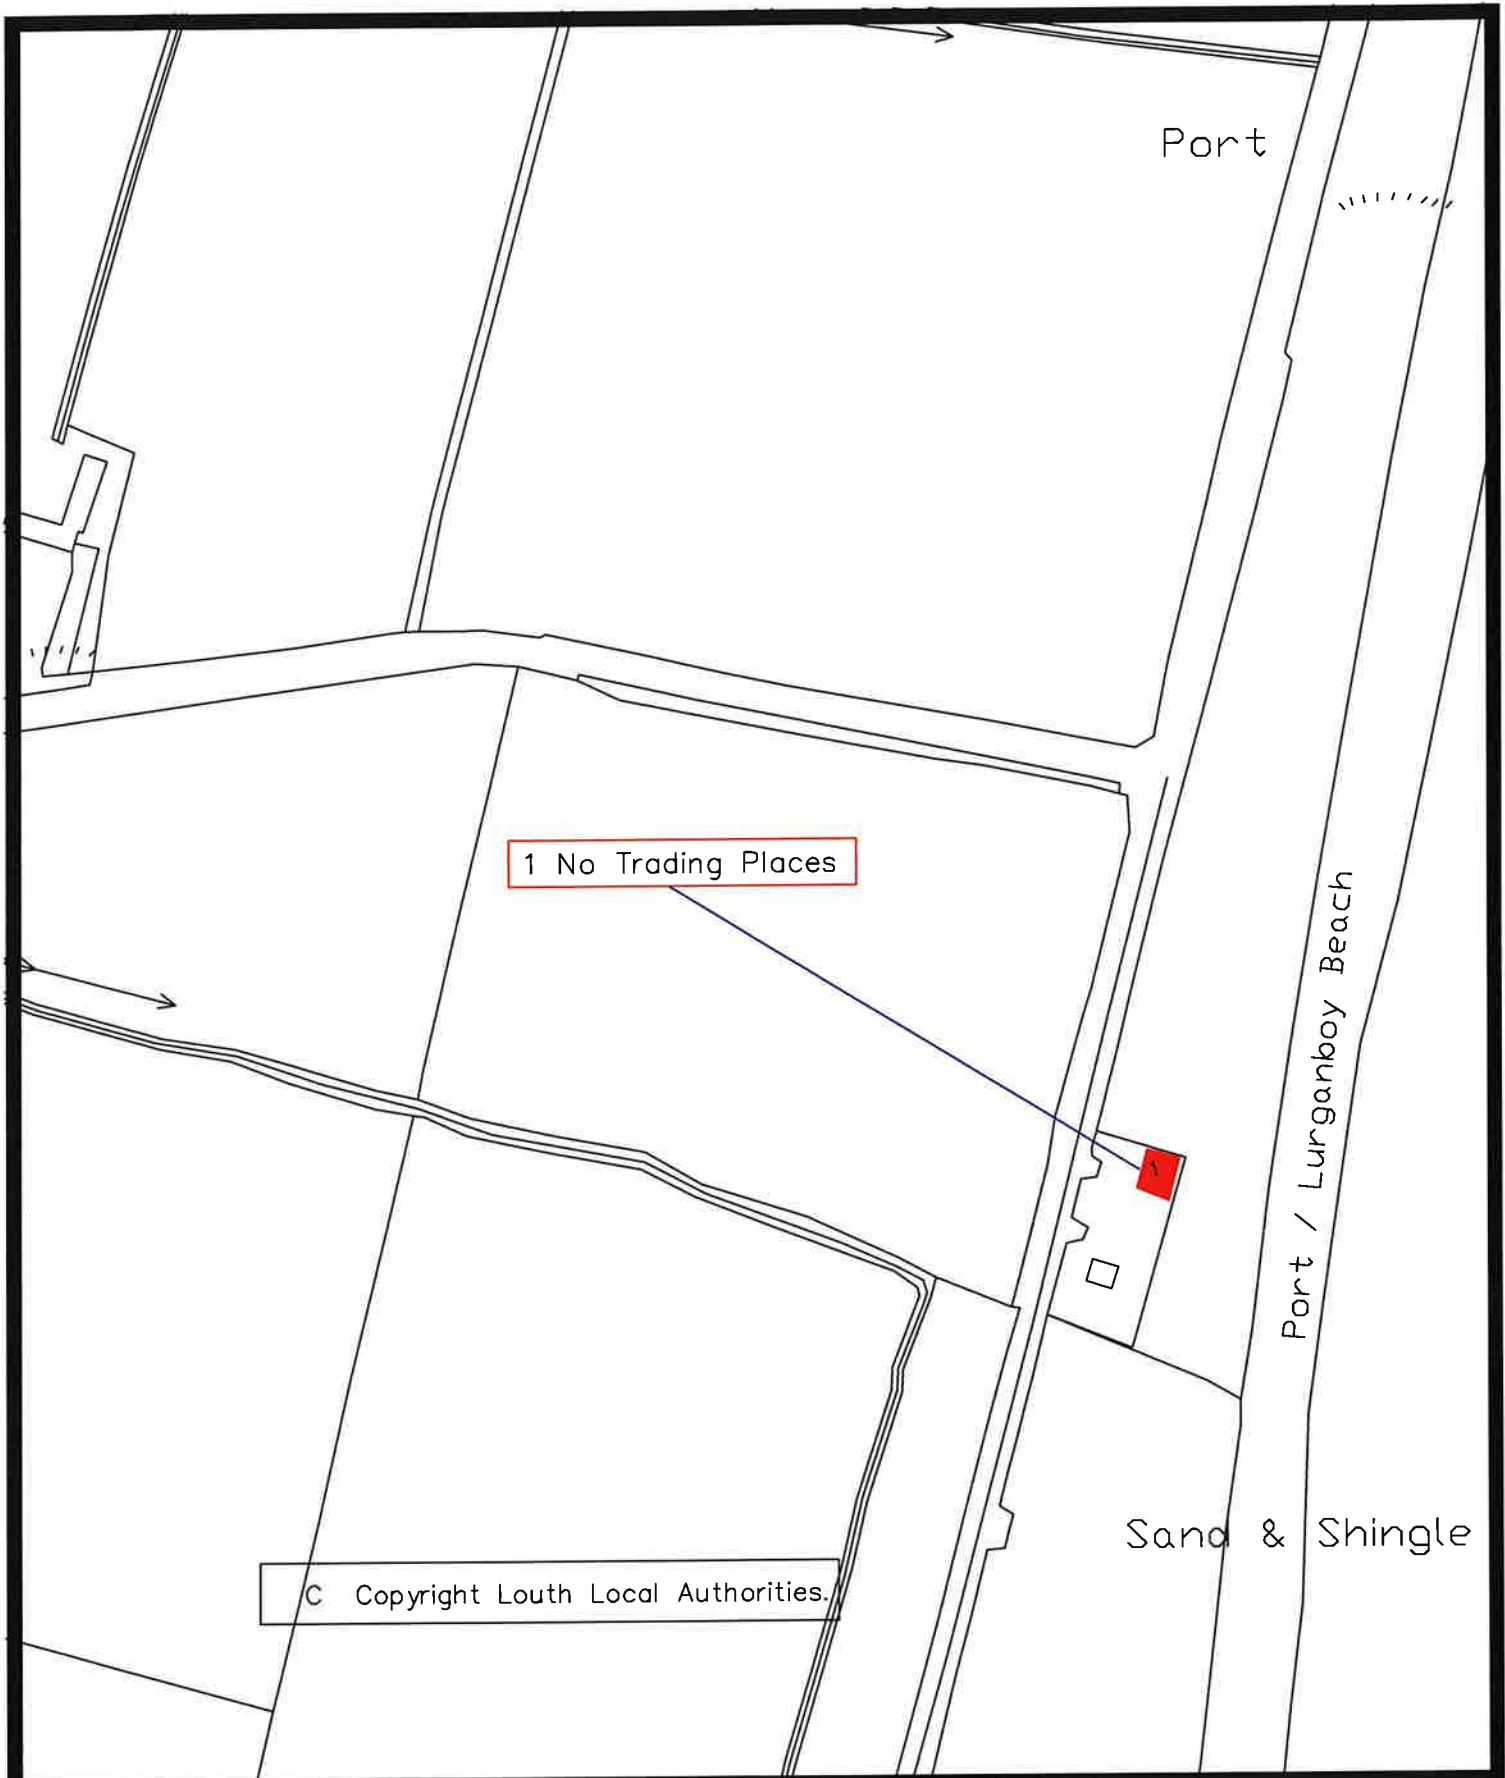

LOUTH COUNTY COUNCIL OPERATIONS

DIRECTOR OF SERVICE : Catherine Duff

PORT CASUAL TRADING AREAS



DWG NO : 1
FILE: PM\casual trading\PORT

DATE : April 2022

SCALE : NTS