



## CEANTAR BARDASACH DHROICHEAD ÁTHA, COMHAIRLE CONTAE LÚ

### (AN tACHT CORR-THRÁDÁLA 1995) FODHLÍTHE 2024

Déanann Comhaltaí Cheantar Bardasach Cheantar Buirge Bardasach Dhroichead Átha laistigh de limistéar riaracháin Chomhairle Contae Lú, i bhfeidhmiú na gcumhachtaí a thugtar do Chomhairle Contae Lú le hAlt 6 den Acht Corr-Thrádála 1995 agus dóibh le hAlt 131A den Acht Rialtais Áitiúil 2001, na fodhlíthe seo a leanas i ndáil le rialú, rialáil, maoirsiú agus riaradh corrrhrádála i gCeantar Buirge Bardasach Dhroichead Átha laistigh de limistéar riaracháin Chomhairle Contae Lú.

#### 1. Lua

- (a) Fodhlíthe Cheantar Buirge Bardasach Dhroichead Átha Chomhairle Contae Lú (An tAcht Corr-Thrádála, 1995) 2024 is teideal de na fodhlíthe seo

#### 2. Tosach feidhme

- (a) Tiocfaidh na Fodhlíthe seo i ngníomh láithreach.

#### 3. Cúlghairm

- (a) Cúlghairtear leis seo Fodhlíthe Chomhairle Contae Lú (An tAcht Corr-Thrádála, 1995) 2023 laistigh de limistéar feidhme Cheantar Buirge Bardasach Dhroichead Átha.

#### 4. Sainmhínte

- (a) Beidh an bhrí chéanna le téarmaí a úsáidtear sna Fodhlíthe seo agus atá leo san Acht Corr-Thrádála 1995 mura léir a mhairt d'intinn ó na Fodhlíthe seo
- (b) ciallaíonn **"An Chomhairle"** Chomhairle Chontae Lú
- (c) ciallaíonn **"Stalla"** aon déanmhas inaistrithe nó soghluaiste a úsáidtear chun críche corrrhrádála.
- (d) ciallaíonn **"Áit Trádála"** cuid de Limistéar Corrrhrádála atá marcáilte mar Áit Trádála ar na léarscáileanna atá leagtha amach sa sceideal a ghabhann leis seo.

## 5. Díolúintí

- (a) Déantar, maidir le limistéar feidhmiúcháin Cheantar Buirge Bardasach Dhroichead Átha, na haicmí díola seo a leanas a chur leis na haicmí díola a shonraítear in Alt 2 den Acht nach n-áirítear ann-
- i. Díol nuachtán, tréimhseachán, irisí nó ábhar clóite eile, nó earraí crábhaidh nó creidimh, ag séipéal nó áit adhartha nó i ngarchomharsanacht séipéil nó áite adhartha ar laethanta a mbeidh seirbhís nó searmanais chreidimh eile ar siúl ann.
  - ii. Díol uachtar reoite ó veaineanna soghluaiste ach amháin nuair a fhanann na veaineanna soghluaiste sin ag trádáil ar an suíomh céanna le linn aon lá ar feadh níos mó ná 1 uair an chloig.

## 6. Táillí

- (a) Socraítear an táille ar Cheadúnas Corrthrádála ag €255 in aghaidh na bliana nuair a dhéantar trádáil ar lá amháin sa tseachtain. I gcás ina ndéantar trádáil ar níos mó ná lá amháin in aghaidh na seachtaine, méadaítear an táille sheasta €255 faoi €127 in aghaidh gach lae breise faoi réir uastáille sheasta €1,015 in aghaidh na bliana in aghaidh na Áite Trádála.
- (b) Socraítear an táille ar Cheadúnas Corrthrádála chun trádáil a dhéanamh ag suíomhanna a shonraítear sa cheadúnas le haghaidh ócáid shonraithe nó imeachtaí sonraithe de bhun Alt 4(1)(a)(iii) den Acht ag €100 in aghaidh an lae.

## 7. Ginearálta

- (a) Ag féachaint do phleanáil agus d'fhorbairt chuí chontae Lú (lena n-áirítear a thaitneamhachtaí a chaomhnú agus a fheabhsú), Plean Forbartha Chontae Lú 2021-2027, aon ordú taitneamhachta speisialta a bhaineann le contae Lú, an trácht is dócha a ghinfidh an chorr-thrádáil sna limistéir chorrthrádála a ainmnítear anseo ina dhiaidh seo leis na Fodhlíthe seo agus gach ní iomchuí eile a ainmnítear leis seo mar "Limistéir Chomhthrádála":
- (i) **An taobh Thuaidh den tSráid Thiar, Droichead Átha**, mar atá léirithe ar an Léarscáil atá marcáilte ar Shráid an Iarthair sa Sceideal a ghabhann leis seo. Is é an limistéar uasta is féidir le duine atá ag gabháil do chorr-thrádáil a áitiú ar an tSráid Thiar ceann amháin (1) de na ceithre (4) Áit Trádála ann mar atá marcáilte ar an Léarscáil sin
  - (ii) **An Charrchlós ag Trá Thearmann Feichín** mar atá léirithe ar an Léarscáil Mhara marcáilte sa Sceideal a ghabhann leis seo. Is é an limistéar uasta a fhéadfaidh duine atá ag gabháil do chorr-thrádáil a bheith ar áitiú sa

charrchlós ag Trá Thearmann Feichín ná an Áit Trádála (1) mar atá marcáilte ar an Léarscáil sin.

- (iii) **An Charrchlós ag Ceann an Chlochair** mar atá léirithe ar an Léarscáil atá marcáilte ar Cheann an Chlochair sa Sceideal a ghabhann leis seo. Is é an limistéar uasta is féidir le duine atá ag gabháil do chorr-thrádáil a bheith ar áitiú sa charrchlós ag Ceann an Chlochair ná an ceann (1) Áit Trádála mar atá marcáilte ar an Léarscáil sin
  - (iv) **Port Oiriaila** mar atá léirithe ar an Léarscáil Phort Oiriaila marcáilte sa Sceideal a ghabhann leis seo. Is é an limistéar uasta a fhéadfaidh duine atá ag gabháil do chorr-thrádáil a bheith áitithe ag Port Oiriaila ná ceann (1) den dá Áit Trádála ann mar atá marcáilte ar an Léarscáil sin.
- (b) Féadfaidh an Chomhairle stalláí a fhaightear sa limistéar corrrhrádála a bhaint tar éis uaireanta trádála agus/nó earraí nó earraí eile a fhágtar lasmuigh den áit trádála tráth ar bith. Stórálfaidh an Chomhairle na nithe sin agus ní thabharfar ar ais do shealbhóir an cheadúnais iad ach amháin nuair a íocfar costais na Comhairle maidir leis na nithe sin a riar, a bhaint agus a stóráil.
  - (c) Ní úsáidfidh duine atá ag trádáil i limistéar corrrhrádála de bhun Ceadúnas Corrrhrádála córas callaire ná seoltaí poiblí agus ní bheidh sé ina chúis le haon núis ná suaitheadh.
  - (d) Ní dhéanfar corrrhrádáil ach amháin le linn na n-uaireanta a shonraítear i gCeadúnas Corrrhrádála nó mura sonraítear aon uair an chloig i gCeadúnas Corrrhrádála, ansin ní dhéanfar Corrrhrádáil ach amháin idir 8.00 a.m. agus 6.00 p.m.
  - (e) Le leithdháileadh áite trádála i Limistéar Corrrhrádála ar shealbhóir Ceadúnais Corrrhrádála ag an gComhairle, ní thabharfar aon tionóntacht ná ceart do shealbhóir an Cheadúnais Corrrhrádála an Áit Trádála sin a áitiú ná a aistriú.
  - (f) Áiritheoidh sealbhóirí Ceadúnais Corrrhrádála nach gcuirfear bac ar bith ná nach gceadófar bac ar bith a chur ar úinéirí ná ar áititheoirí áitribh ná nach dtabharfar cuireadh dóibh i gcóngar an limistéir Corrrhrádála.
  - (g) Ní chuirfidh aon duine atá i mbun Corrrhrádála aon chomharthaí nó fógrán in airde i gcóngar na Áite Trádála.
  - (h) Ní chuirfidh aon duine isteach ar aon oifigeach, seirbhíseach nó gníomhaire de chuid na Comhairle a bheidh ag gabháil d'aon oibreacha cothabhála a dhéanamh

ar aon chuid de Limistéar CorrThrádála, ná ní chuirfidh sé bac ar aon oifigeach, seirbhíseach nó gníomhaire de chuid na Comhairle, fiú i gcás obair den sórt sin a dhéanamh le linn uaireanta corrrhrádála.

- (i) Féadfaidh an Chomhairle níos mó ná ceadúnas corr-thrádála amháin a dheonú i leith áite trádála amháin laistigh de Limistéar Corrrhrádála.
- (j) Ní dhéanfar aon fheithicil a pháirceáil sna Limistéir Corrrhrádála le linn na n-uaireanta a shonraítear le haghaidh Corrrhrádála mura mbaineann an fheithicil leis an gcorrrhrádáil atá á déanamh agus má dhéantar í a pháirceáil laistigh den Áit Trádála.
- (k) Féadfaidh an Chomhairle Áit(eanna) Trádála a ath-leithdháileadh ar lá trádála ar leith sa chás go mbeadh Sealbhóir Ceadúnais Corrrhrádála as láthair.

## Sceideal (Léarscáileanna)

CEANTAR BARDASACH BUIRGE DHROICHEAD ÁTHA  
COMHAIRLE CHONTAE LÚ


FODHLÍTHE CHEANTAR BUIRGE BARDASACH DHROICHEAD ÁTHA CHOMHAIRLE CONTAE  
LÚ, (AN TACHT UM THRÁDÁIL ÓCÁIDEACH, 1995) 2024

arna dhéanamh le rún ó Cheantar Buirge Bardasach Dhroichead Átha  
rite ar an 12<sup>th</sup> lá de Feabhra 2024

I láthair nuair a greamaíodh Séala na Comhairle de seo:



LEAS - MÉARA/COMHALTA AINMNITHE

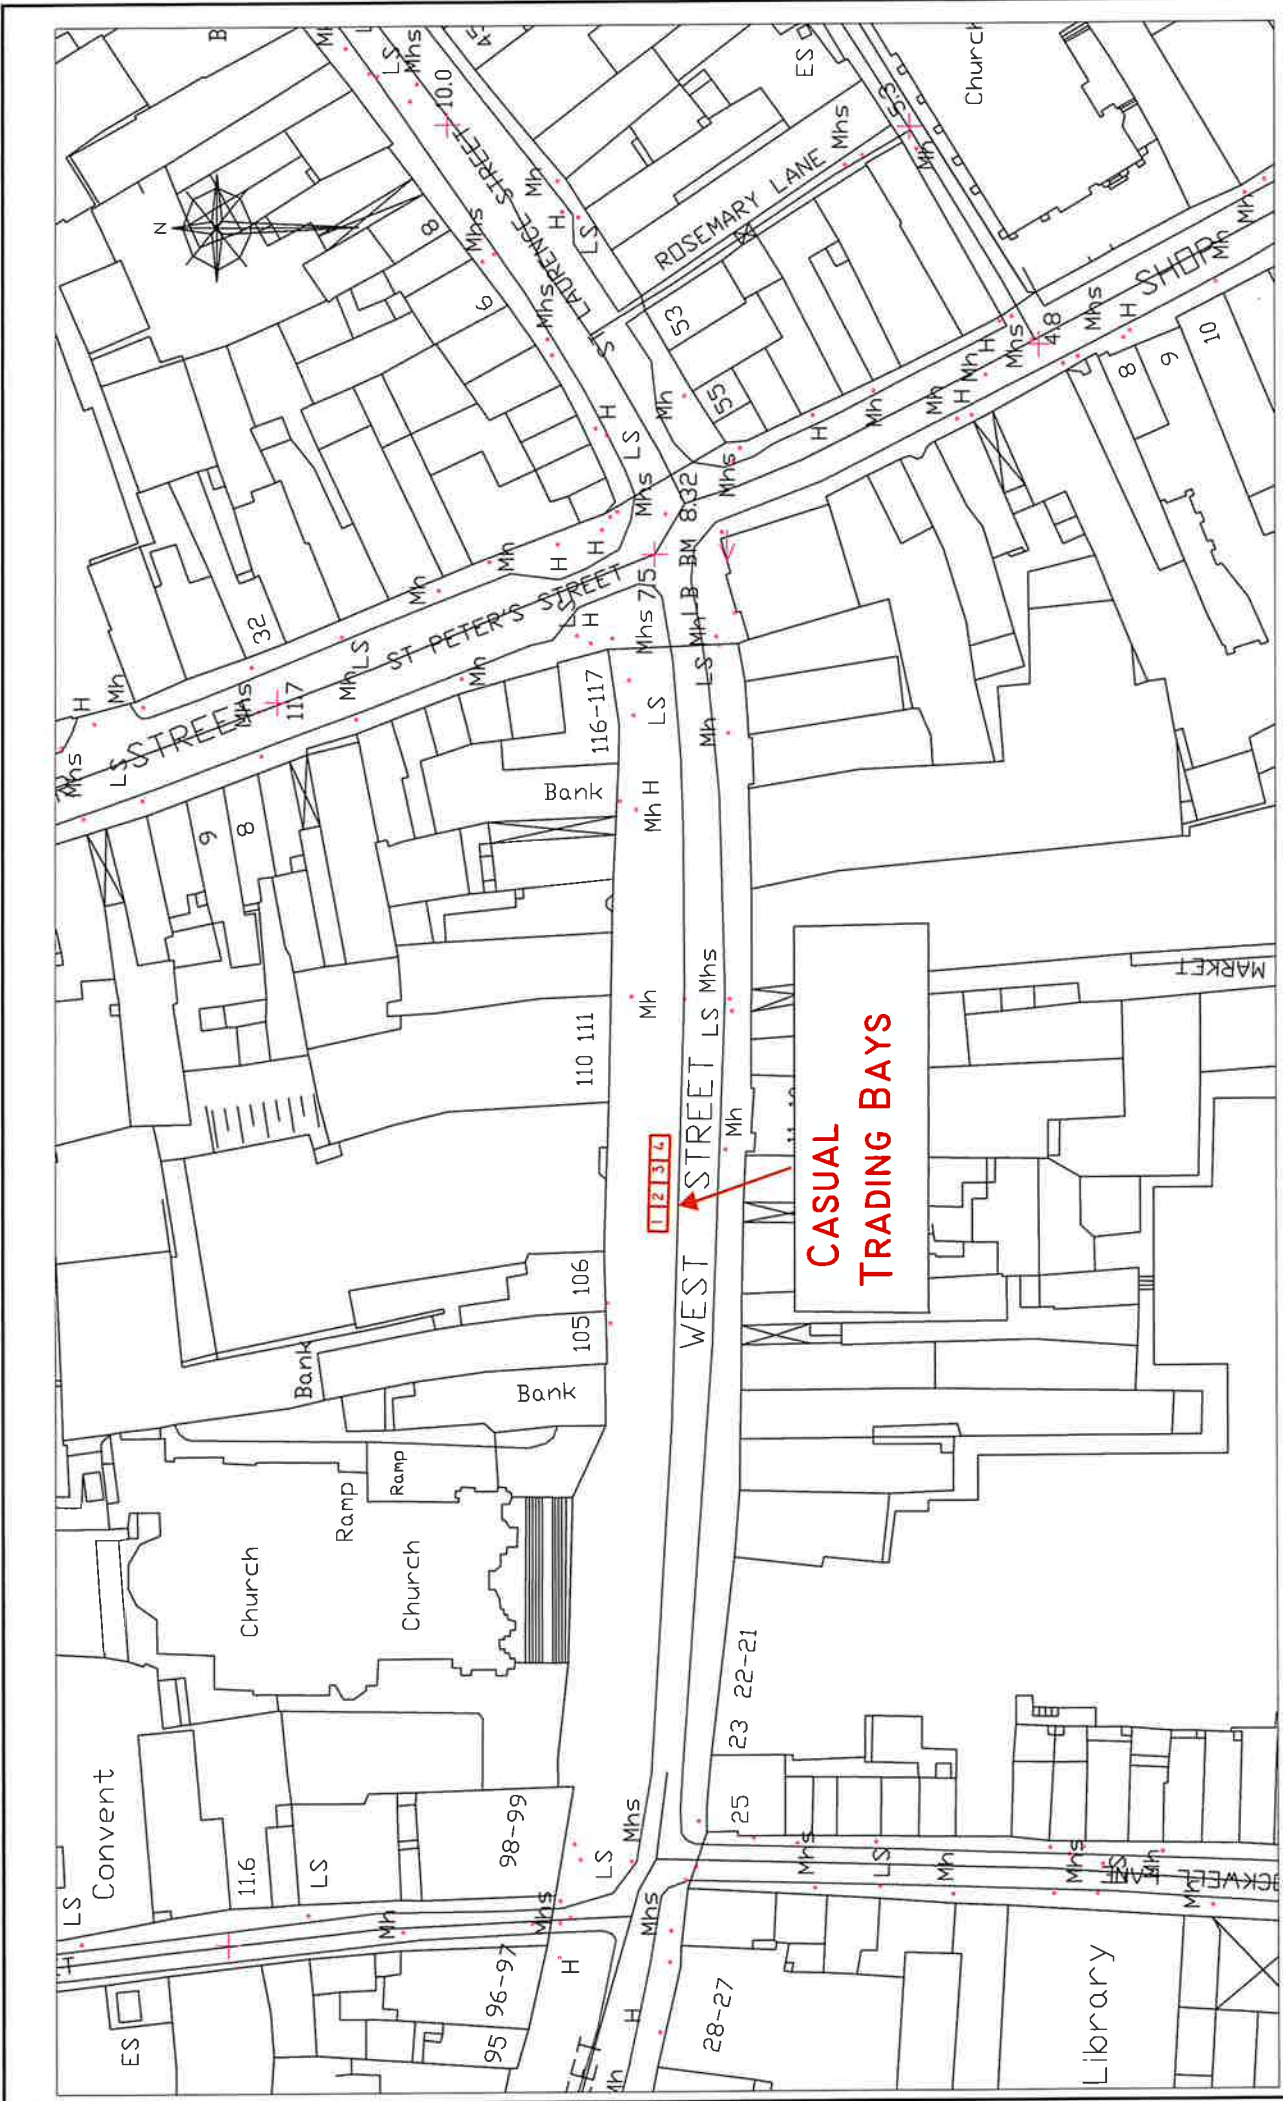

SCALE :	N T S	DATE :	14-05-2023
DRAWN BY :	PK	CHECKED BY :	PK
DS REF :	VARIES	SHEET SIZE :	A3
FILE REF :		DRAWING NO. :	R 0323

DRAWING TITLE :

**Casual Trading Bays  
West Street.**


REVISION	DESCRIPTION	DATE

**COMHAIRLE CONTAE LÚ  
LOUTH COUNTY COUNCIL**

COUNCIL OFFICES:  
COUNTY HALL  
DUNDALK  
CO. LOUTH

PHONE: +353 419876100  
FAX: +353 419839306  
EMAIL: INFO@LOUTHCO.CE  
EOLAS@CONTAE.LU.IE



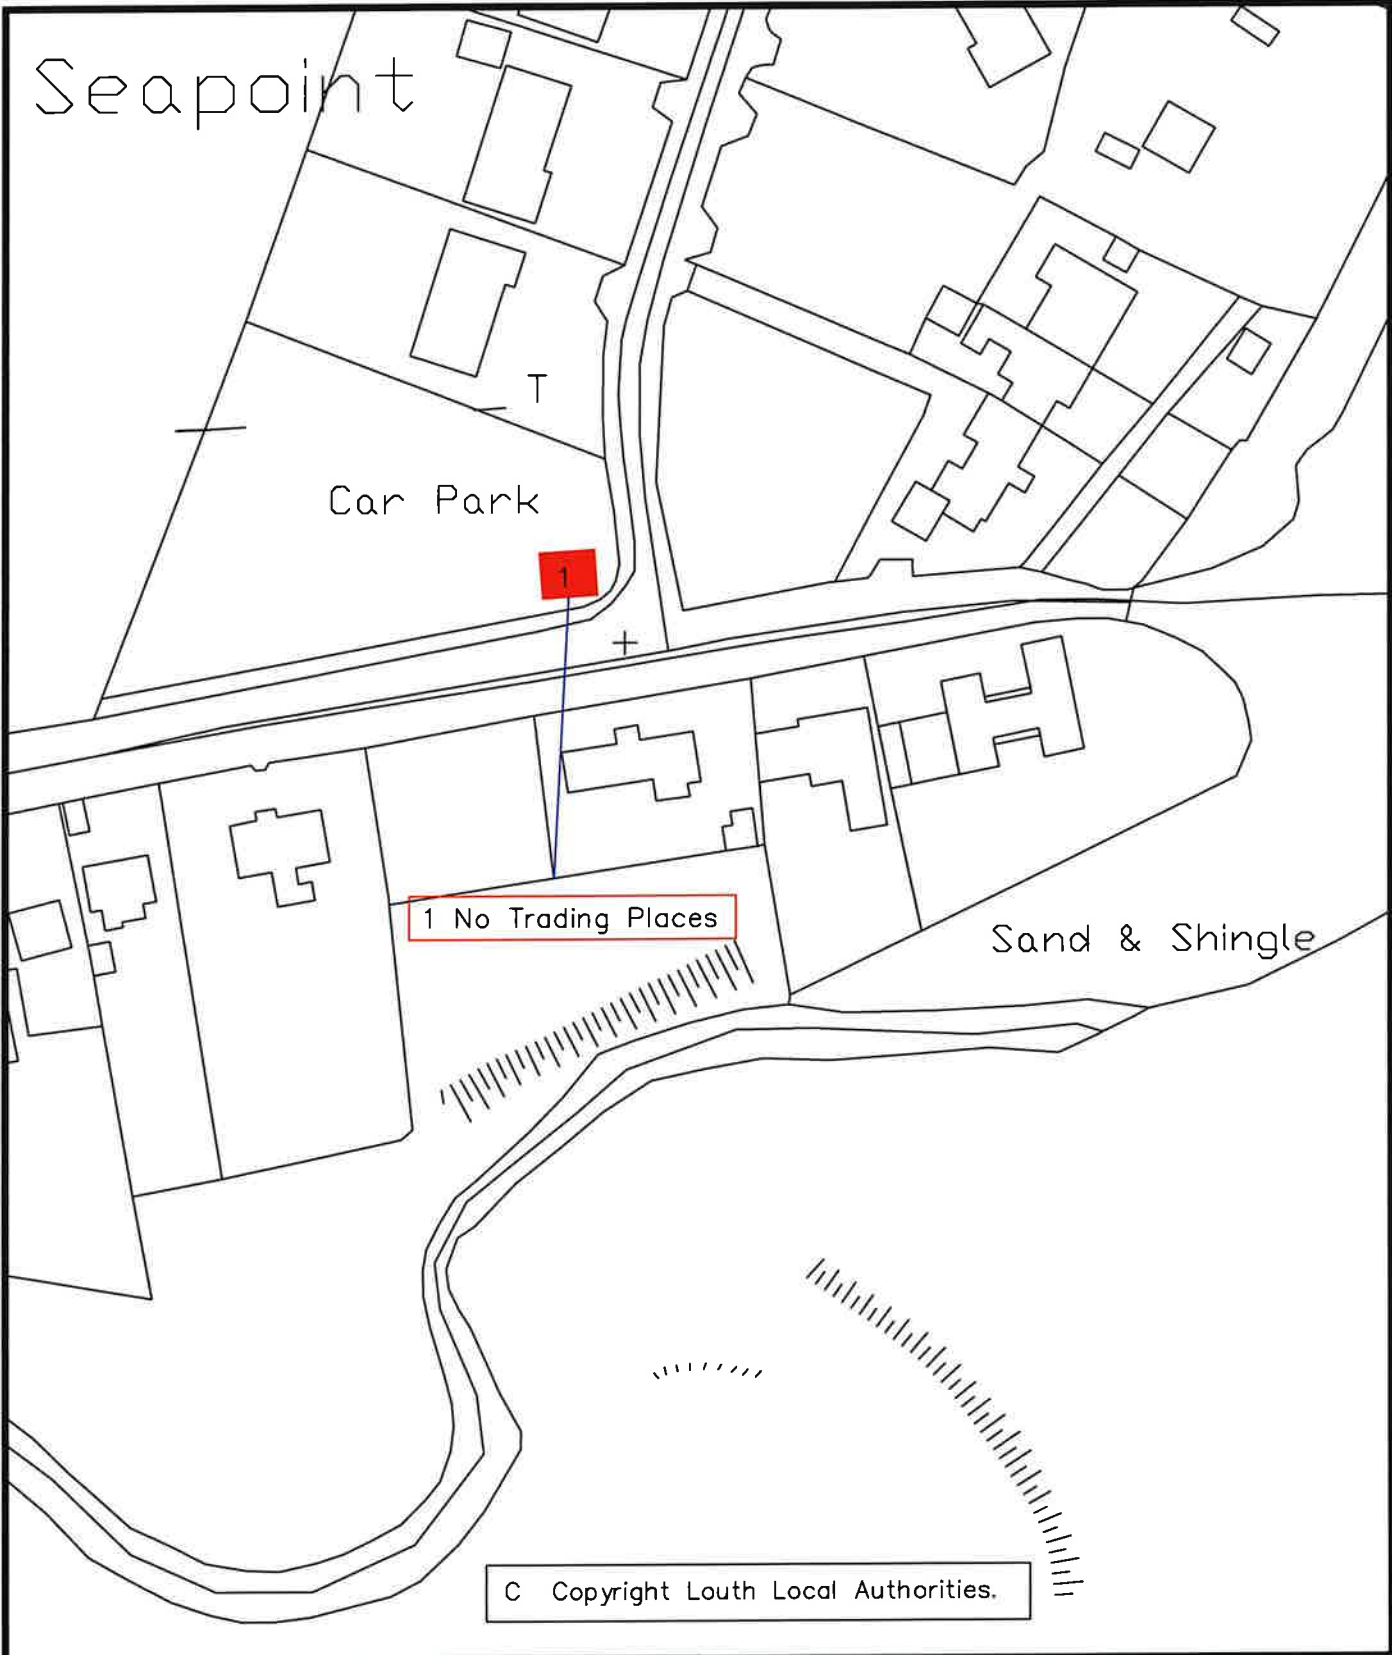

LOUTH COUNTY COUNCIL OPERATIONS

DIRECTOR OF SERVICE : Catherine Duff

Seapoint CASUAL TRADING AREAS




DWG NO : 1

DATE : April 2022

SCALE : NTS

FILE: PM\casual trading\Seapoint



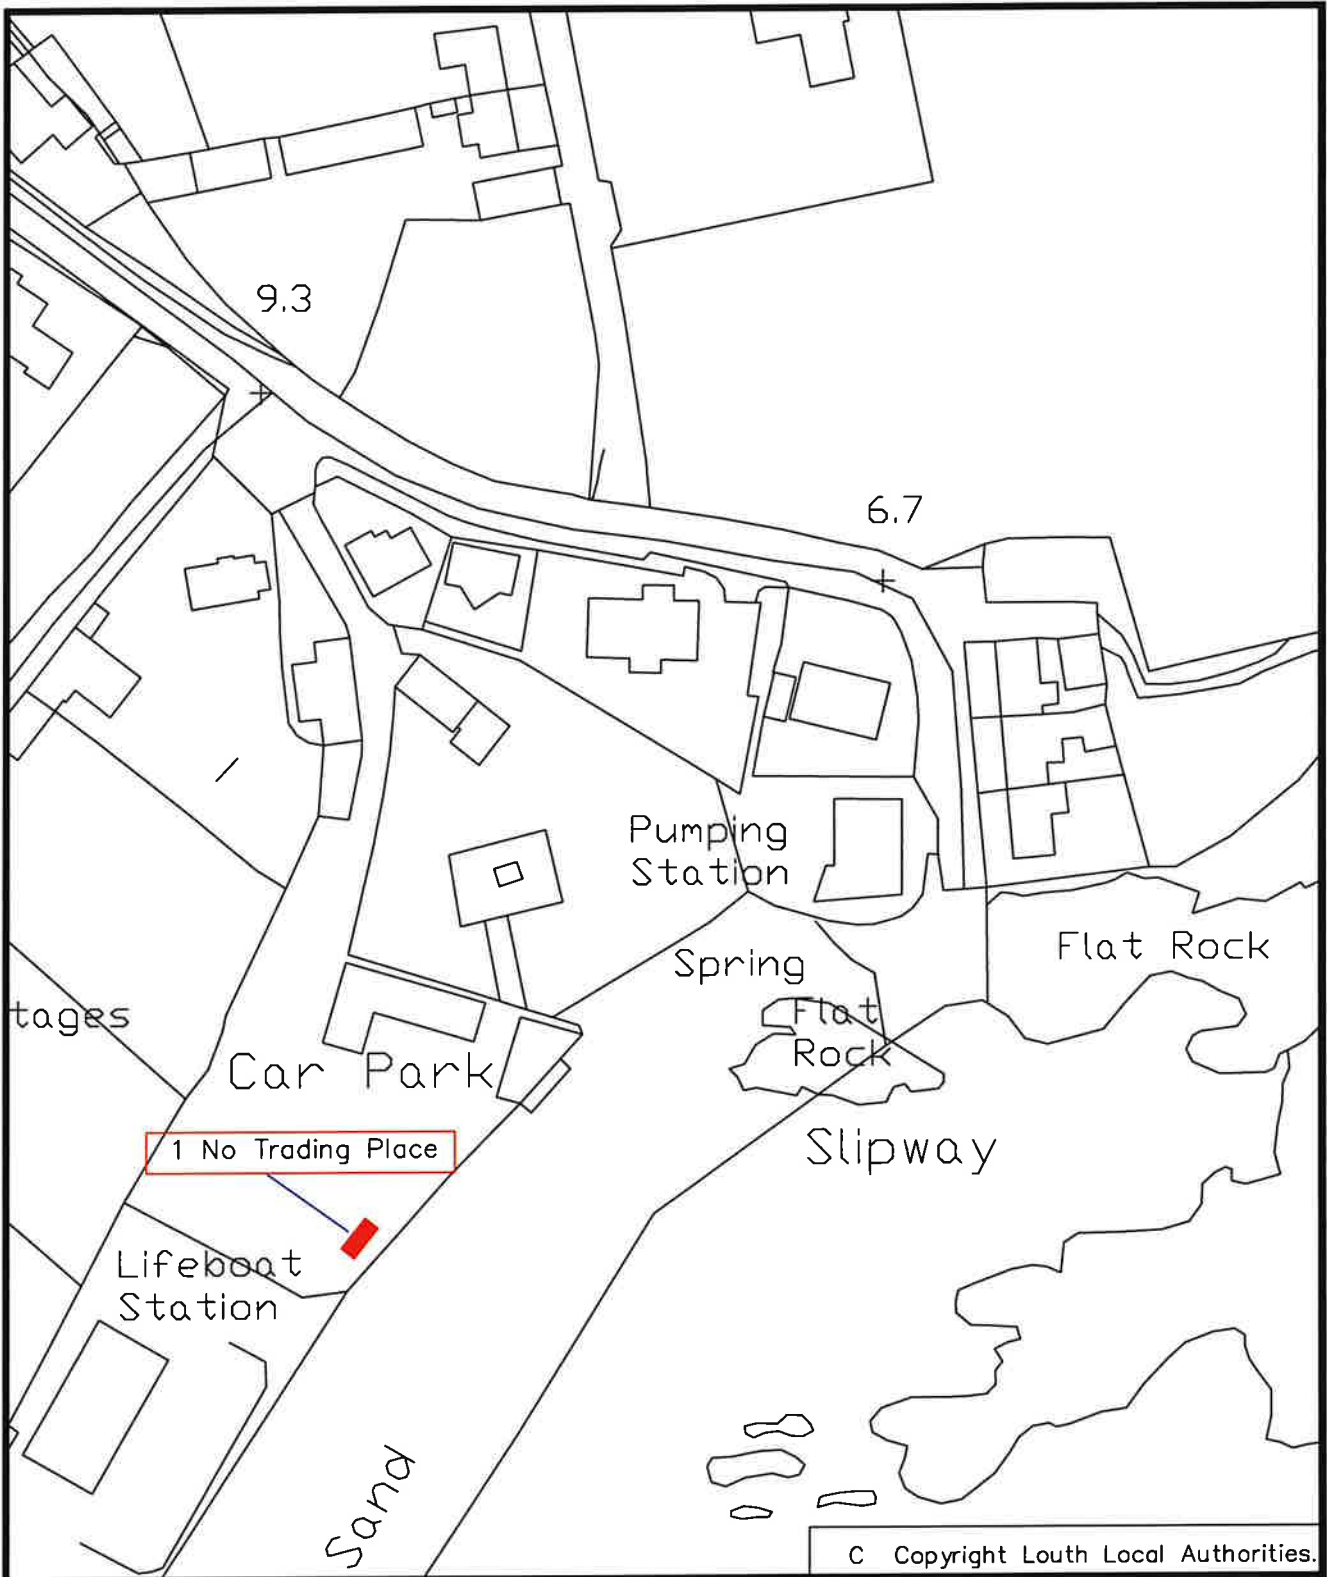

LOUTH COUNTY COUNCIL OPERATIONS  
 DIRECTOR OF SERVICE : Catherine Duff


CLOGHERHEAD CASUAL TRADING AREAS



DWG NO : 1  
 FILE: PM\casual trading\Clogherhead

DATE : April 2022

SCALE : NTS

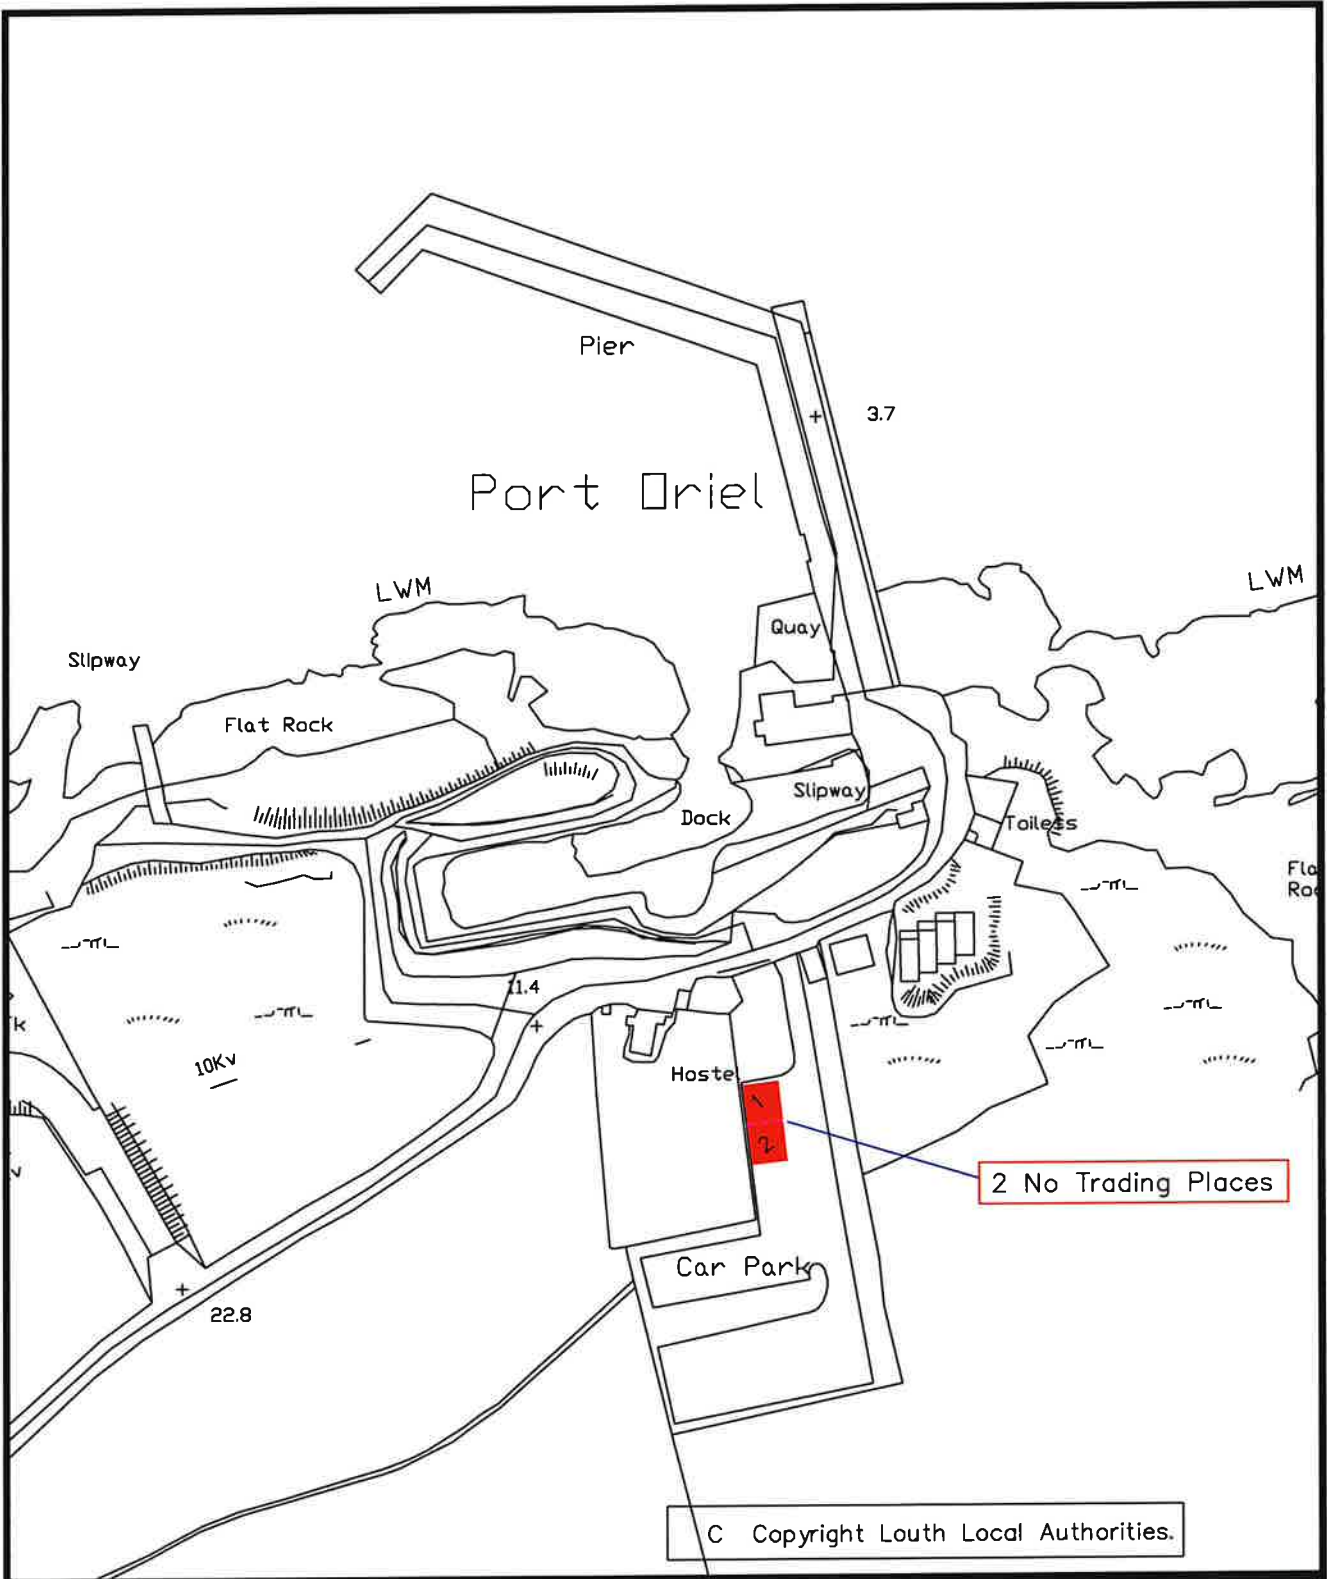

LOUTH COUNTY COUNCIL      OPERATIONS  
 DIRECTOR OF SERVICE : Catherine Duff

## PORT ORIEL CASUAL TRADING AREAS



DWG NO : 1  
 FILE: PM\casual trading\Port Oriel

DATE : April 2022

SCALE : NTS